



施設概要


施設名称	落合教育ふれあいセンター (旧落合中学校)		所在地	宮城県黒川郡大和町落合相川字長者原 3 2 番地	
土地	地番等	宮城県黒川郡大和町落合相川字長者原 32 番地 他 11 筆			
	地目	学校用地、雑種地、宅地			
	地積	公簿面積	30,589 m ²		
建物	名称	構造	階数	延床面積	竣工年
	センター棟	鉄筋コンクリート造	1	985.23 m ²	S 60
	センター棟	鉄筋コンクリート造	2	831.92 m ²	H07
	体育館	鉄骨造等	1	880 m ²	S 63
	計				2697.15 m ²
改修等の状況	センター棟	平成 27 年 受変電設備改修 平成 30 年 屋根防水修繕			
工作物	グラウンド	遊具			
	受水槽	町が引き続き所有・管理を行う			
	キューピクル	町が引き続き所有・管理を行う			
	防災倉庫	町が引き続き所有・管理を行う			
固定資産税 評価額等	土地：近傍地の標準宅地価格 5,900 円/m ² 建物：未評価 ※実際の売却・貸付の予定額は不動産鑑定を行い決定します。				
用途地域	都市計画区域（市街化調整区域）				
災害等の危険性	土砂災害警戒区域	なし			
	浸水想定区域	なし			
利用状況等	<ul style="list-style-type: none"> ・現在、1 階を児童館として利用しています。 ・災害発生時は避難所として利用しています。 ・センター棟 2 階の家庭科室は貸出をしています。また、その他の部屋についても 1 室は文化財等の資料室、他は全て空き教室となっております。 ・体育館は地域等のスポーツ団体が日々利用しています。 				
利用条件	<ul style="list-style-type: none"> ・継続して児童館としての機能は活かします。 ・災害発生時には避難所として使用します。 				

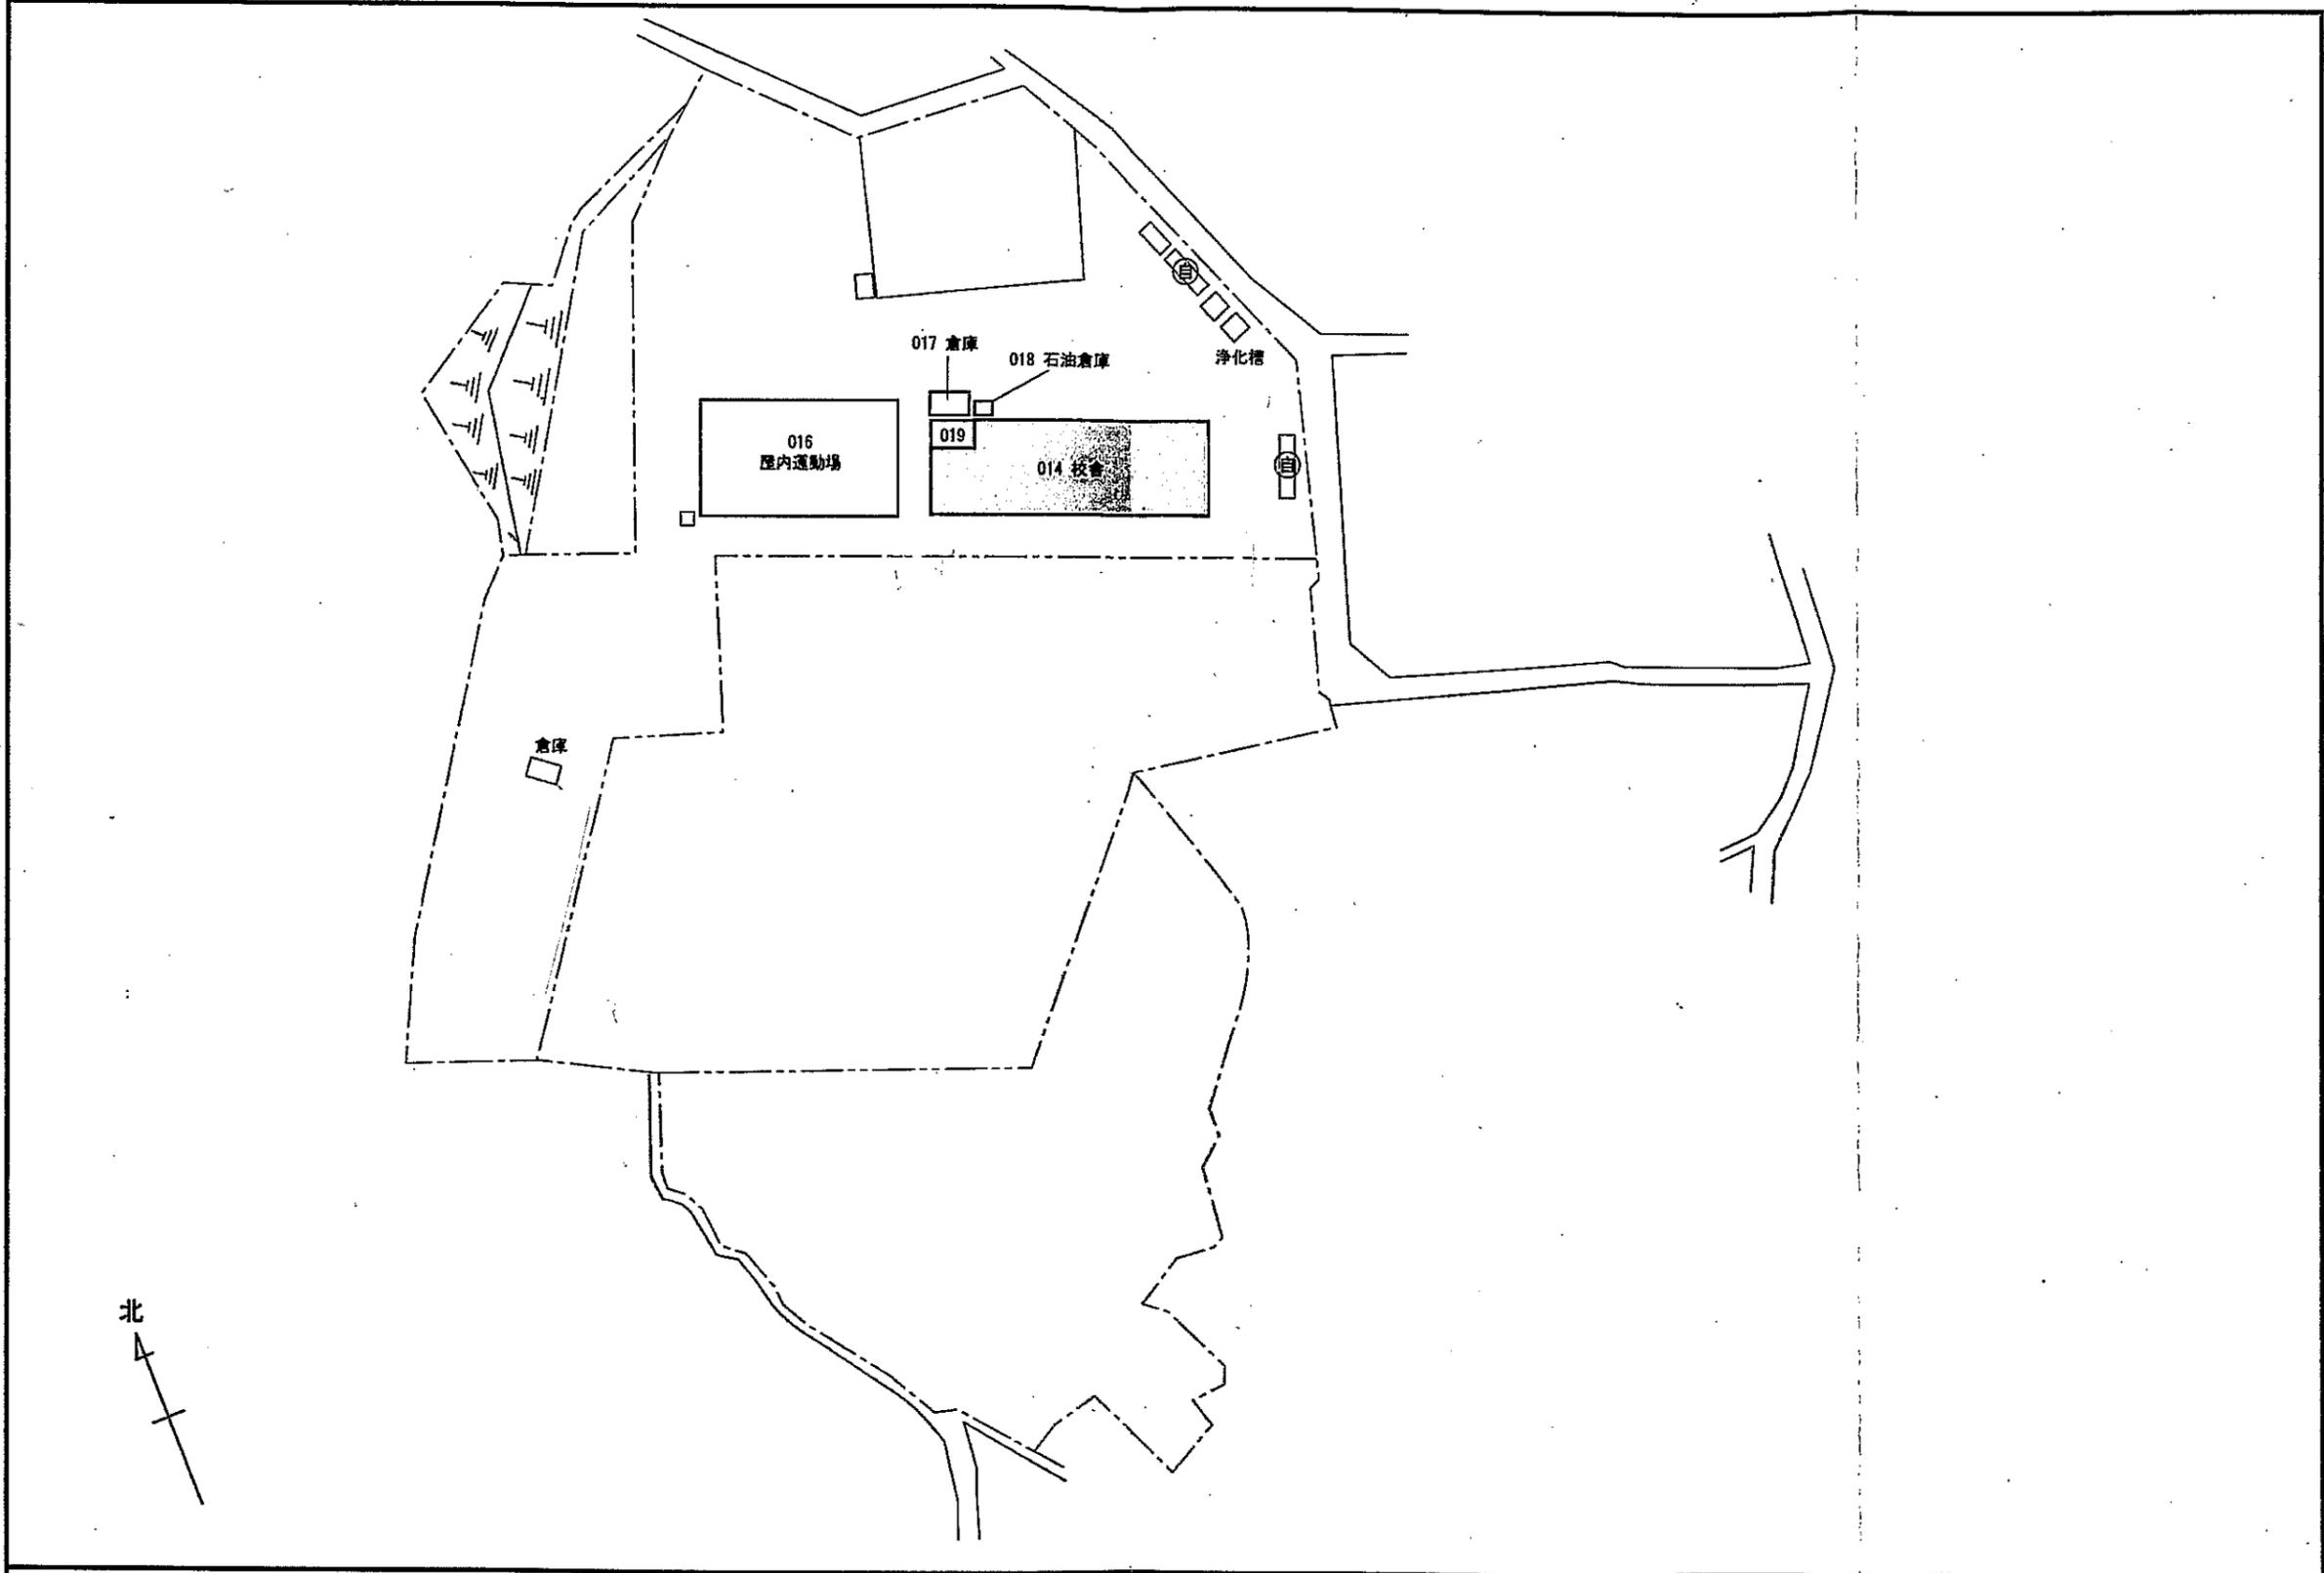

		工事名 図面名称	施設評価 大和町 落合教育ふれあいセンター 配置図	縮尺
--	--	-------------	------------------------------	----

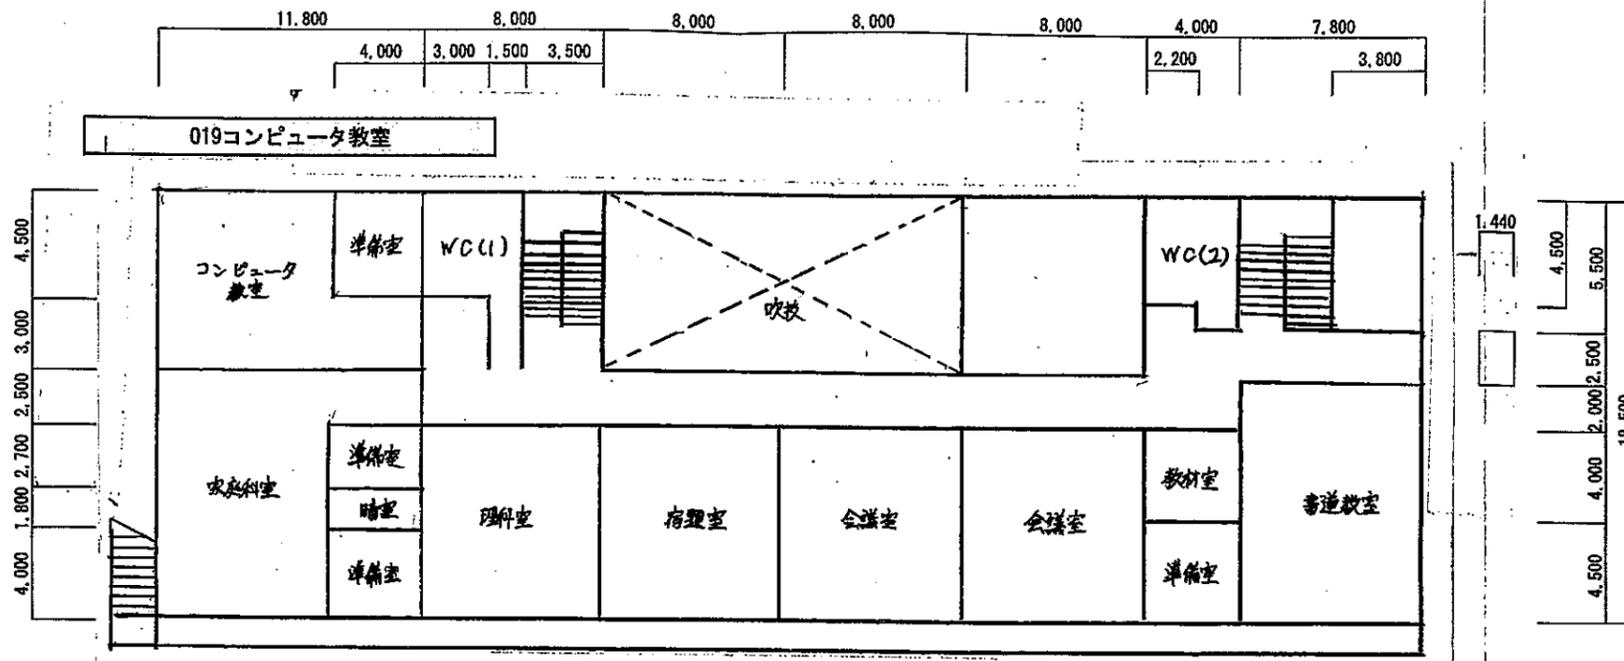

014校舎 2階平面図

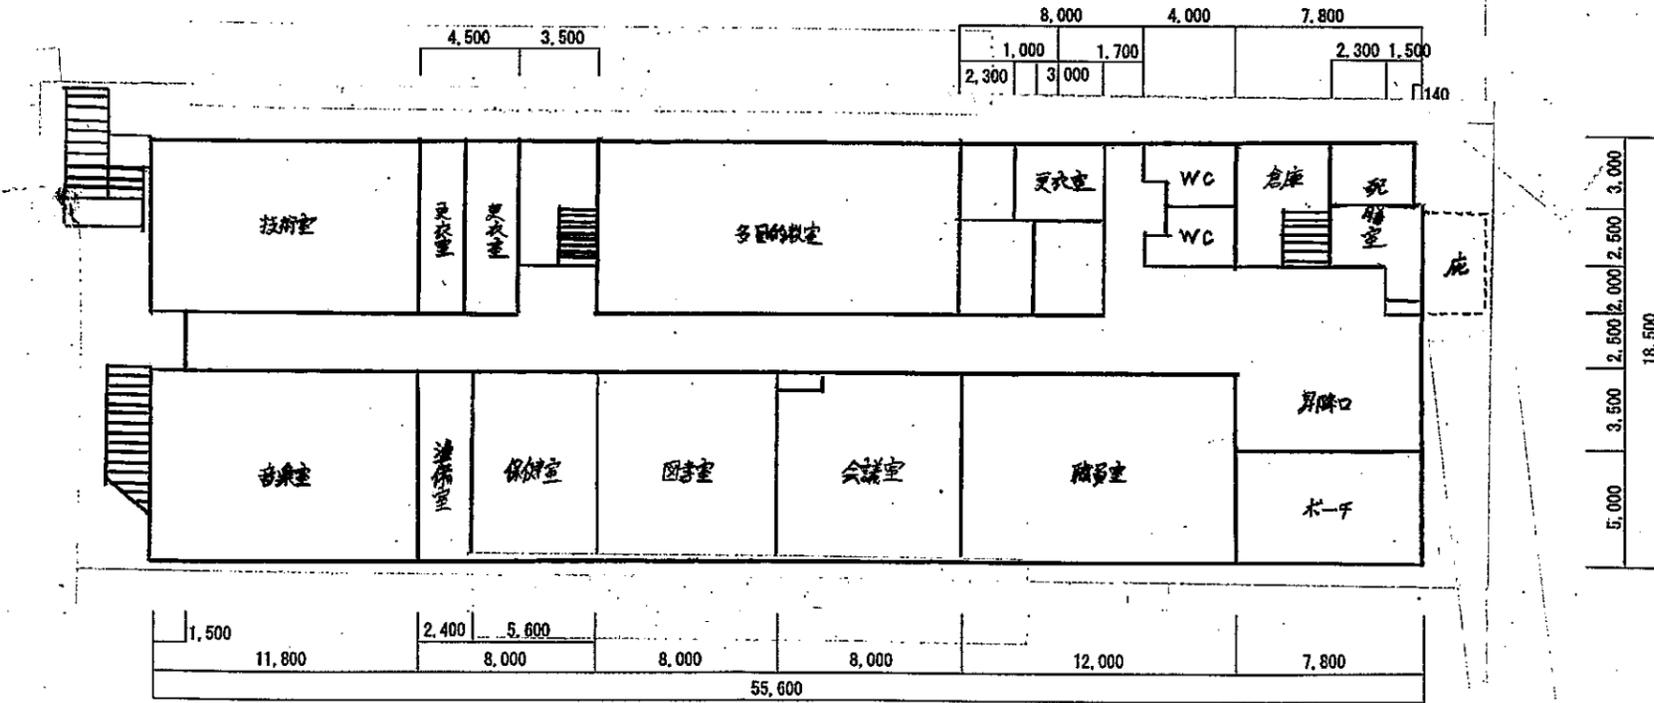

014校舎 1階平面図

	工事名	施設評価	縮尺
	図面名称	落合教育ふれあいセンター 014校舎	

センター棟



体育館



グラウンド



遊具



受水槽



キューピクル



防災倉庫



空 欄