


施設概要

施設名称	鶴巣教育ふれあいセンター (旧鶴巣中学校)		所在地	宮城県黒川郡大和町鶴巣 北目大崎字塚64番地	
土地	地番等	鶴巣北目大崎字塚64-3	他14筆		
	地目	学校用地			
	地積	公簿面積	39,593 m ²		
建物	名称	構造	階数	延床面積	竣工年
	センター棟	鉄筋コンクリート造	1	1326.69 m ²	H1
	センター棟	鉄筋コンクリート造	2	738.74 m ²	
	体育館	鉄骨造等	1	880 m ²	
	計			2945.43 m ²	
	改修棟の状況	センター棟	平成18年 屋根塗装塗替え 平成26年 屋根塗装塗替え 平成27年 ベランダ防水修繕 平成30年 受水槽ポンプ交換 平成31年 ホール天井修繕		
	体育館	平成18年 屋根塗装塗替え 平成28年 床修繕 平成29年 屋根塗装塗替え			
工作物	グラウンド	遊具			
	受水槽	町が引き続き所有・管理を行う			
	キューピクル	町が引き続き所有・管理を行う			
	防災倉庫	町が引き続き所有・管理を行う			
固定資産税 評価額等	土地：近傍地の標準宅地価格 5,700 円/m ² 建物：未評価 ※実際の売却・貸付の予定額は不動産鑑定を行い決定します。				
用途地域	都市計画区域（市街化調整区域）				
災害等の危 険性	土砂災害警戒区域	なし			
	浸水想定区域	なし			
利用状況等	<ul style="list-style-type: none"> ・現在、1階を児童館及び資材置き場として利用しています。 ・センター棟2階の3室は文化財等の資料室となっておりますが、他は全て空き教室となっております。 ・災害発生時は避難所として利用しています。 ・体育館は地域等のスポーツ団体が日々利用しています。 				

利用条件


- ・継続して児童館としての機能は活かします。
- ・災害発生時には避難所として使用します。

【案内図】

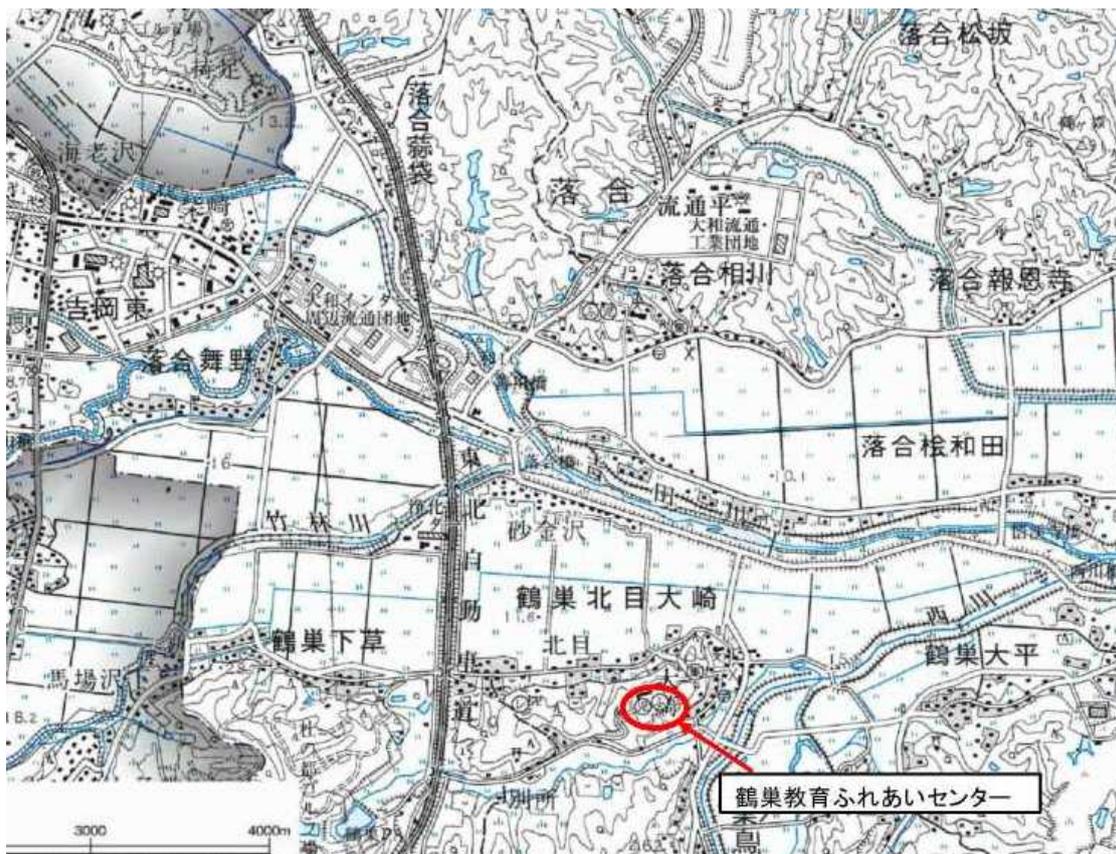



【アクセス】

東北自動車道大和 I C から車で約 7 分 (約 4 km)

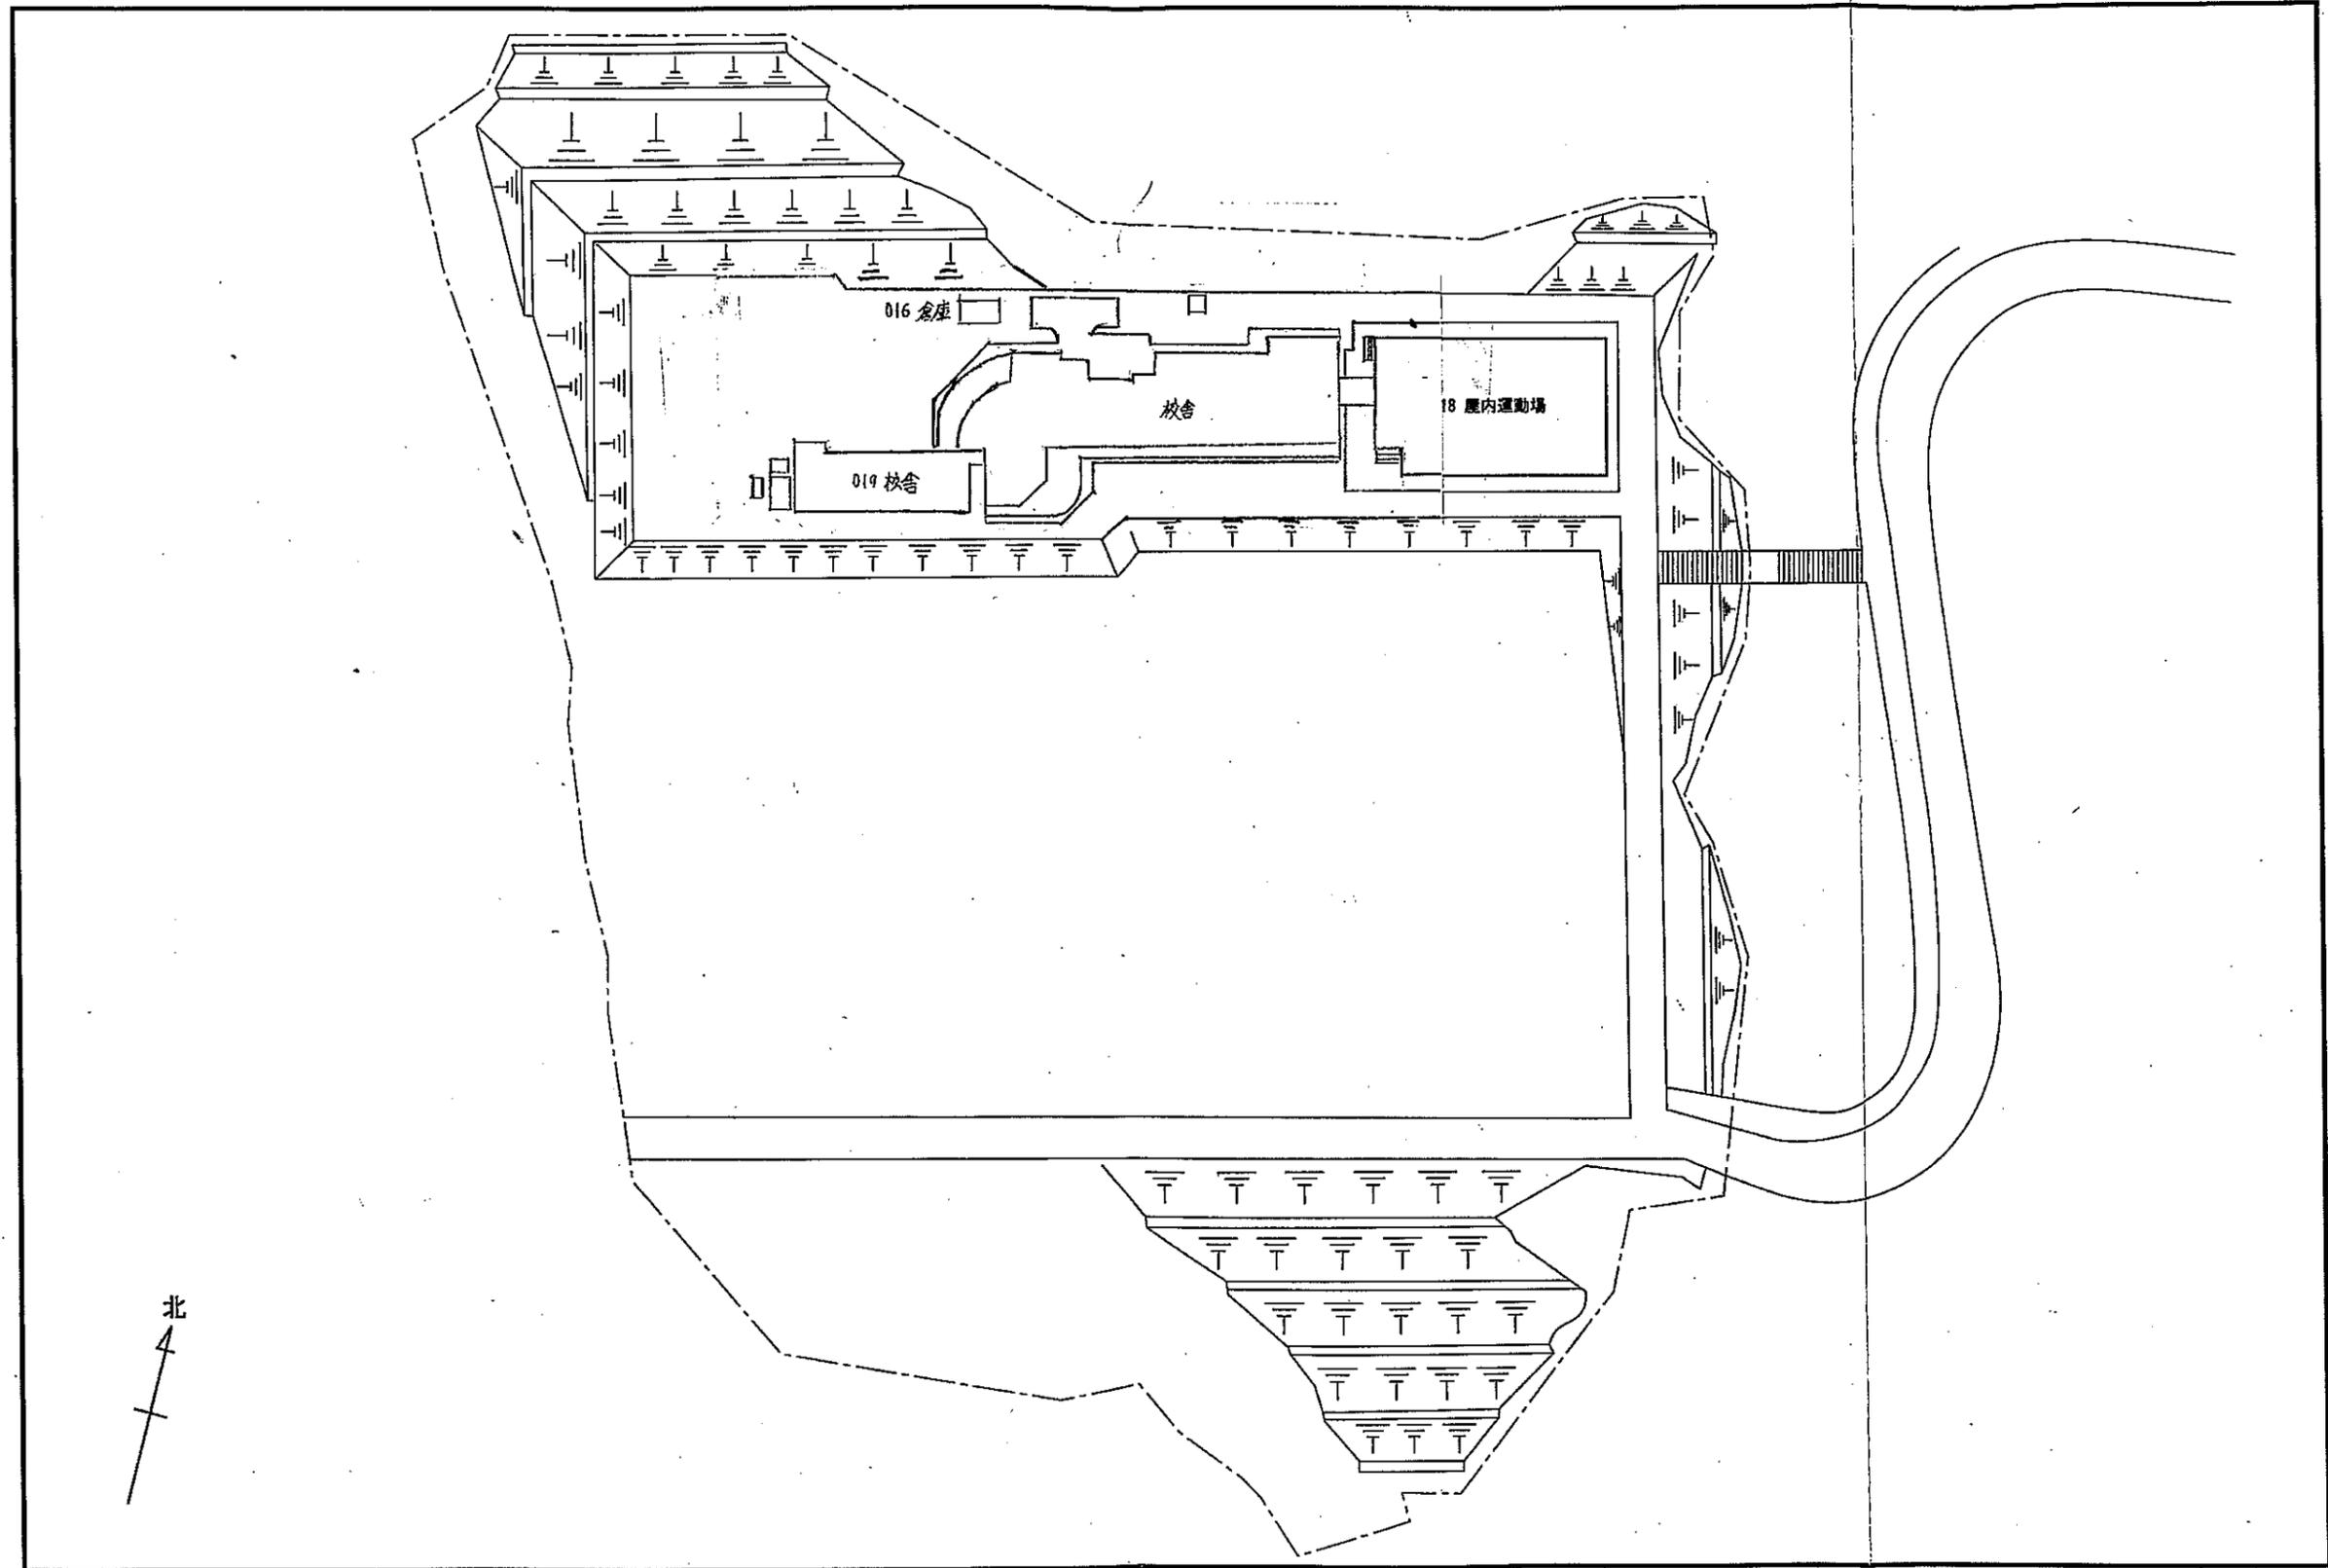

		工事名 図面名称	施設評価 大和町 鶴巣教育ふれあいセンター 配置図	縮尺
--	--	-------------	------------------------------	----


※部屋名等、適宜加筆・修正をお願いします。

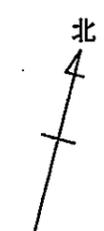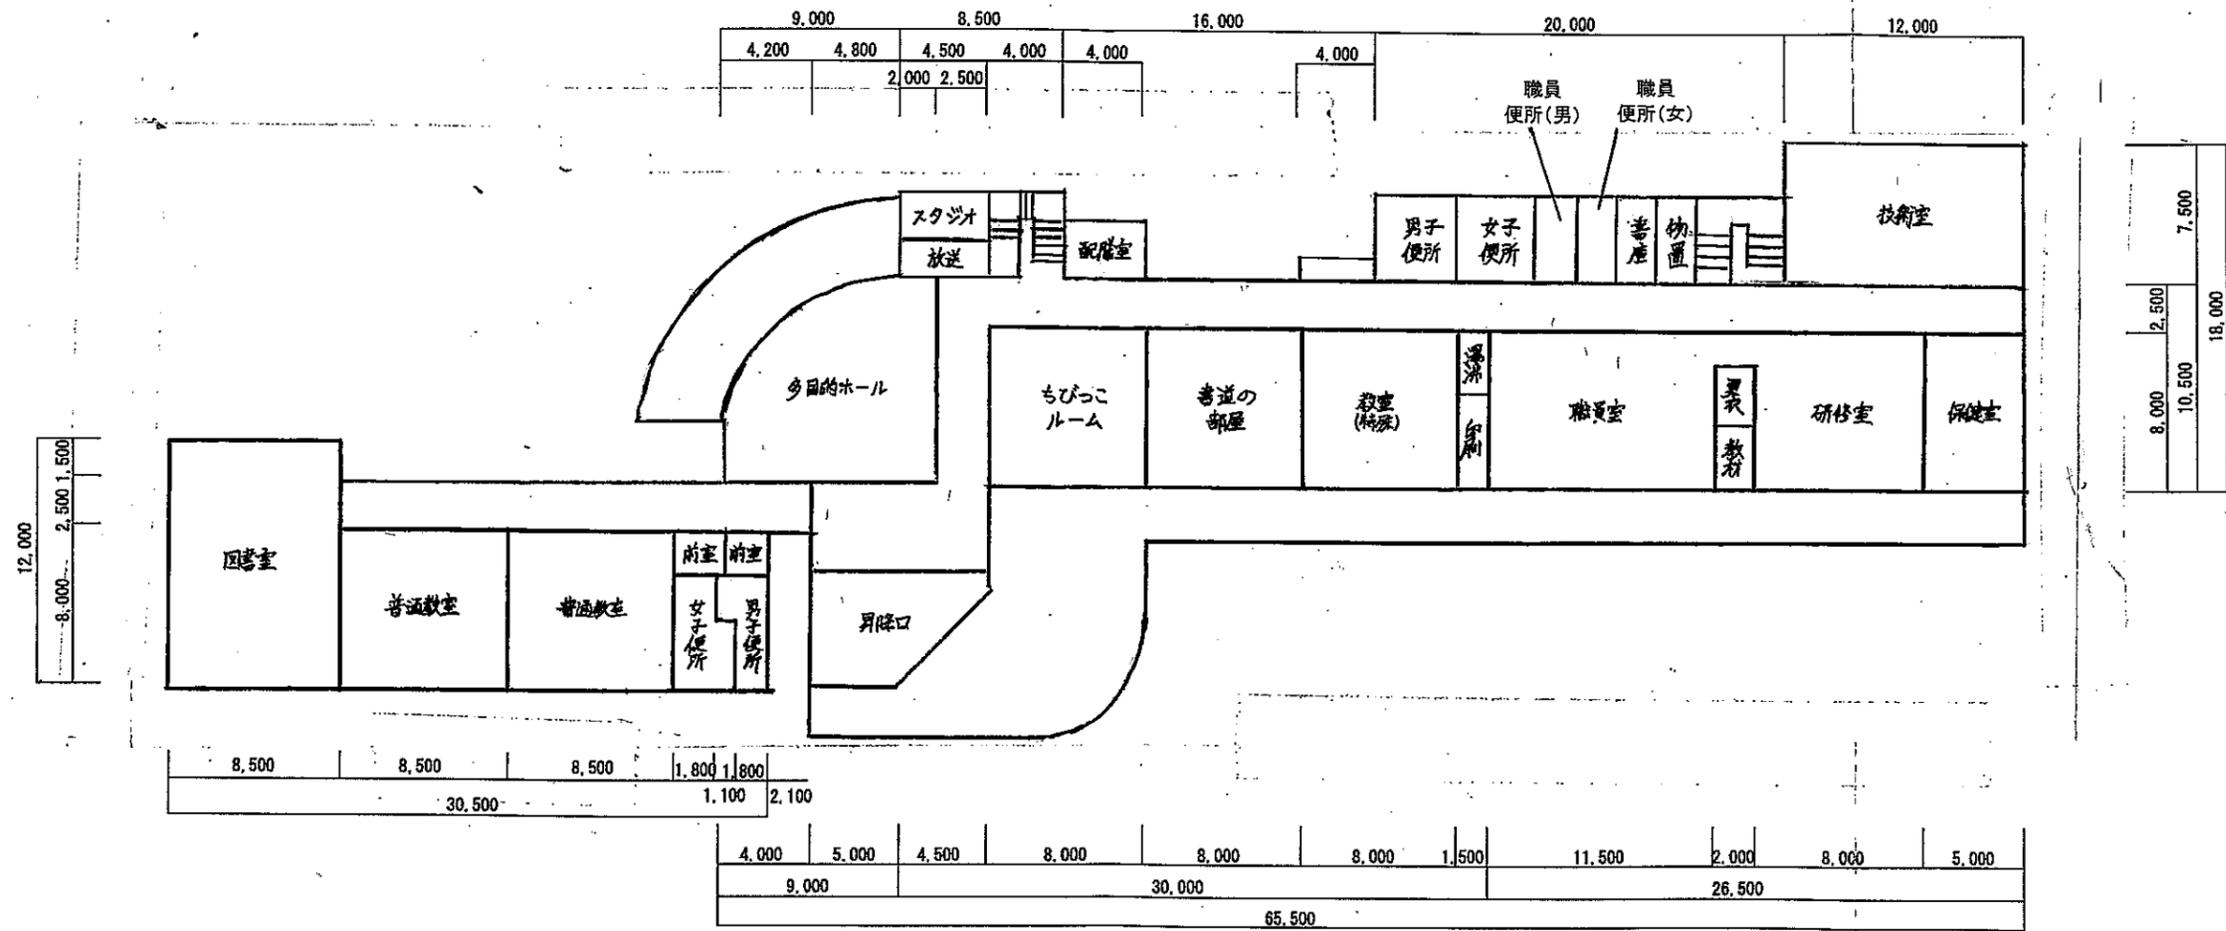

019校舎 1階平面図

017校舎 1階平面図

工事名	施設評価	縮尺
	大和町 鶴巣教育ふれあいセンター 017校舎	
図面名称		

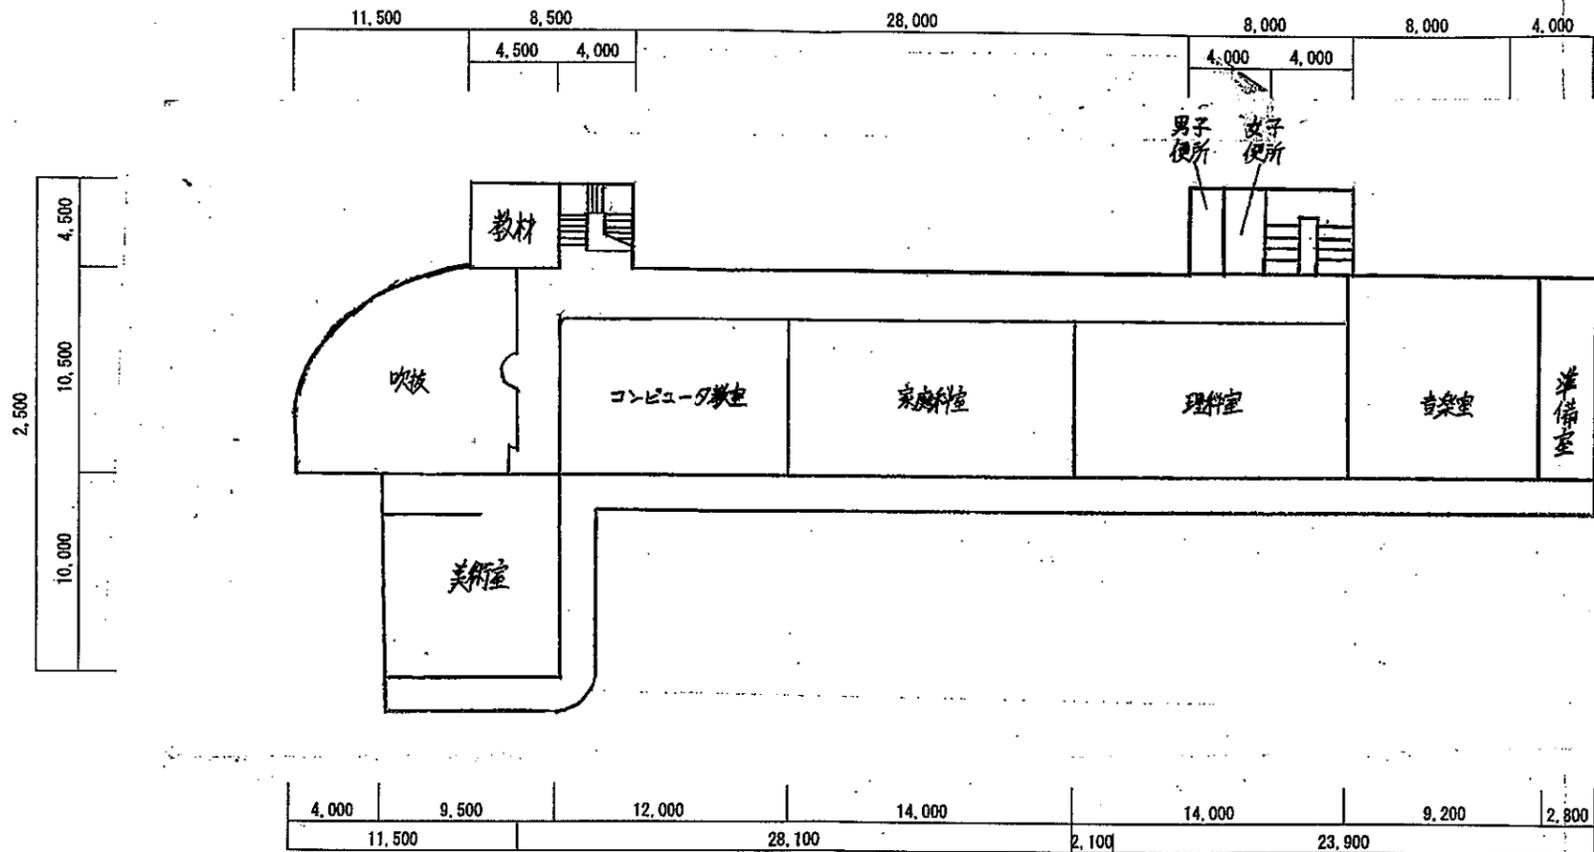

017校舎 2階平面図



		工事名	施設評価	縮尺
		図面名称	大和町 鶴巣教育ふれあいセンター 017校舎	

センター棟



体育館



グラウンド



遊具



受水槽



キューピクル



防災倉庫



空 欄